



# 1-Uml.

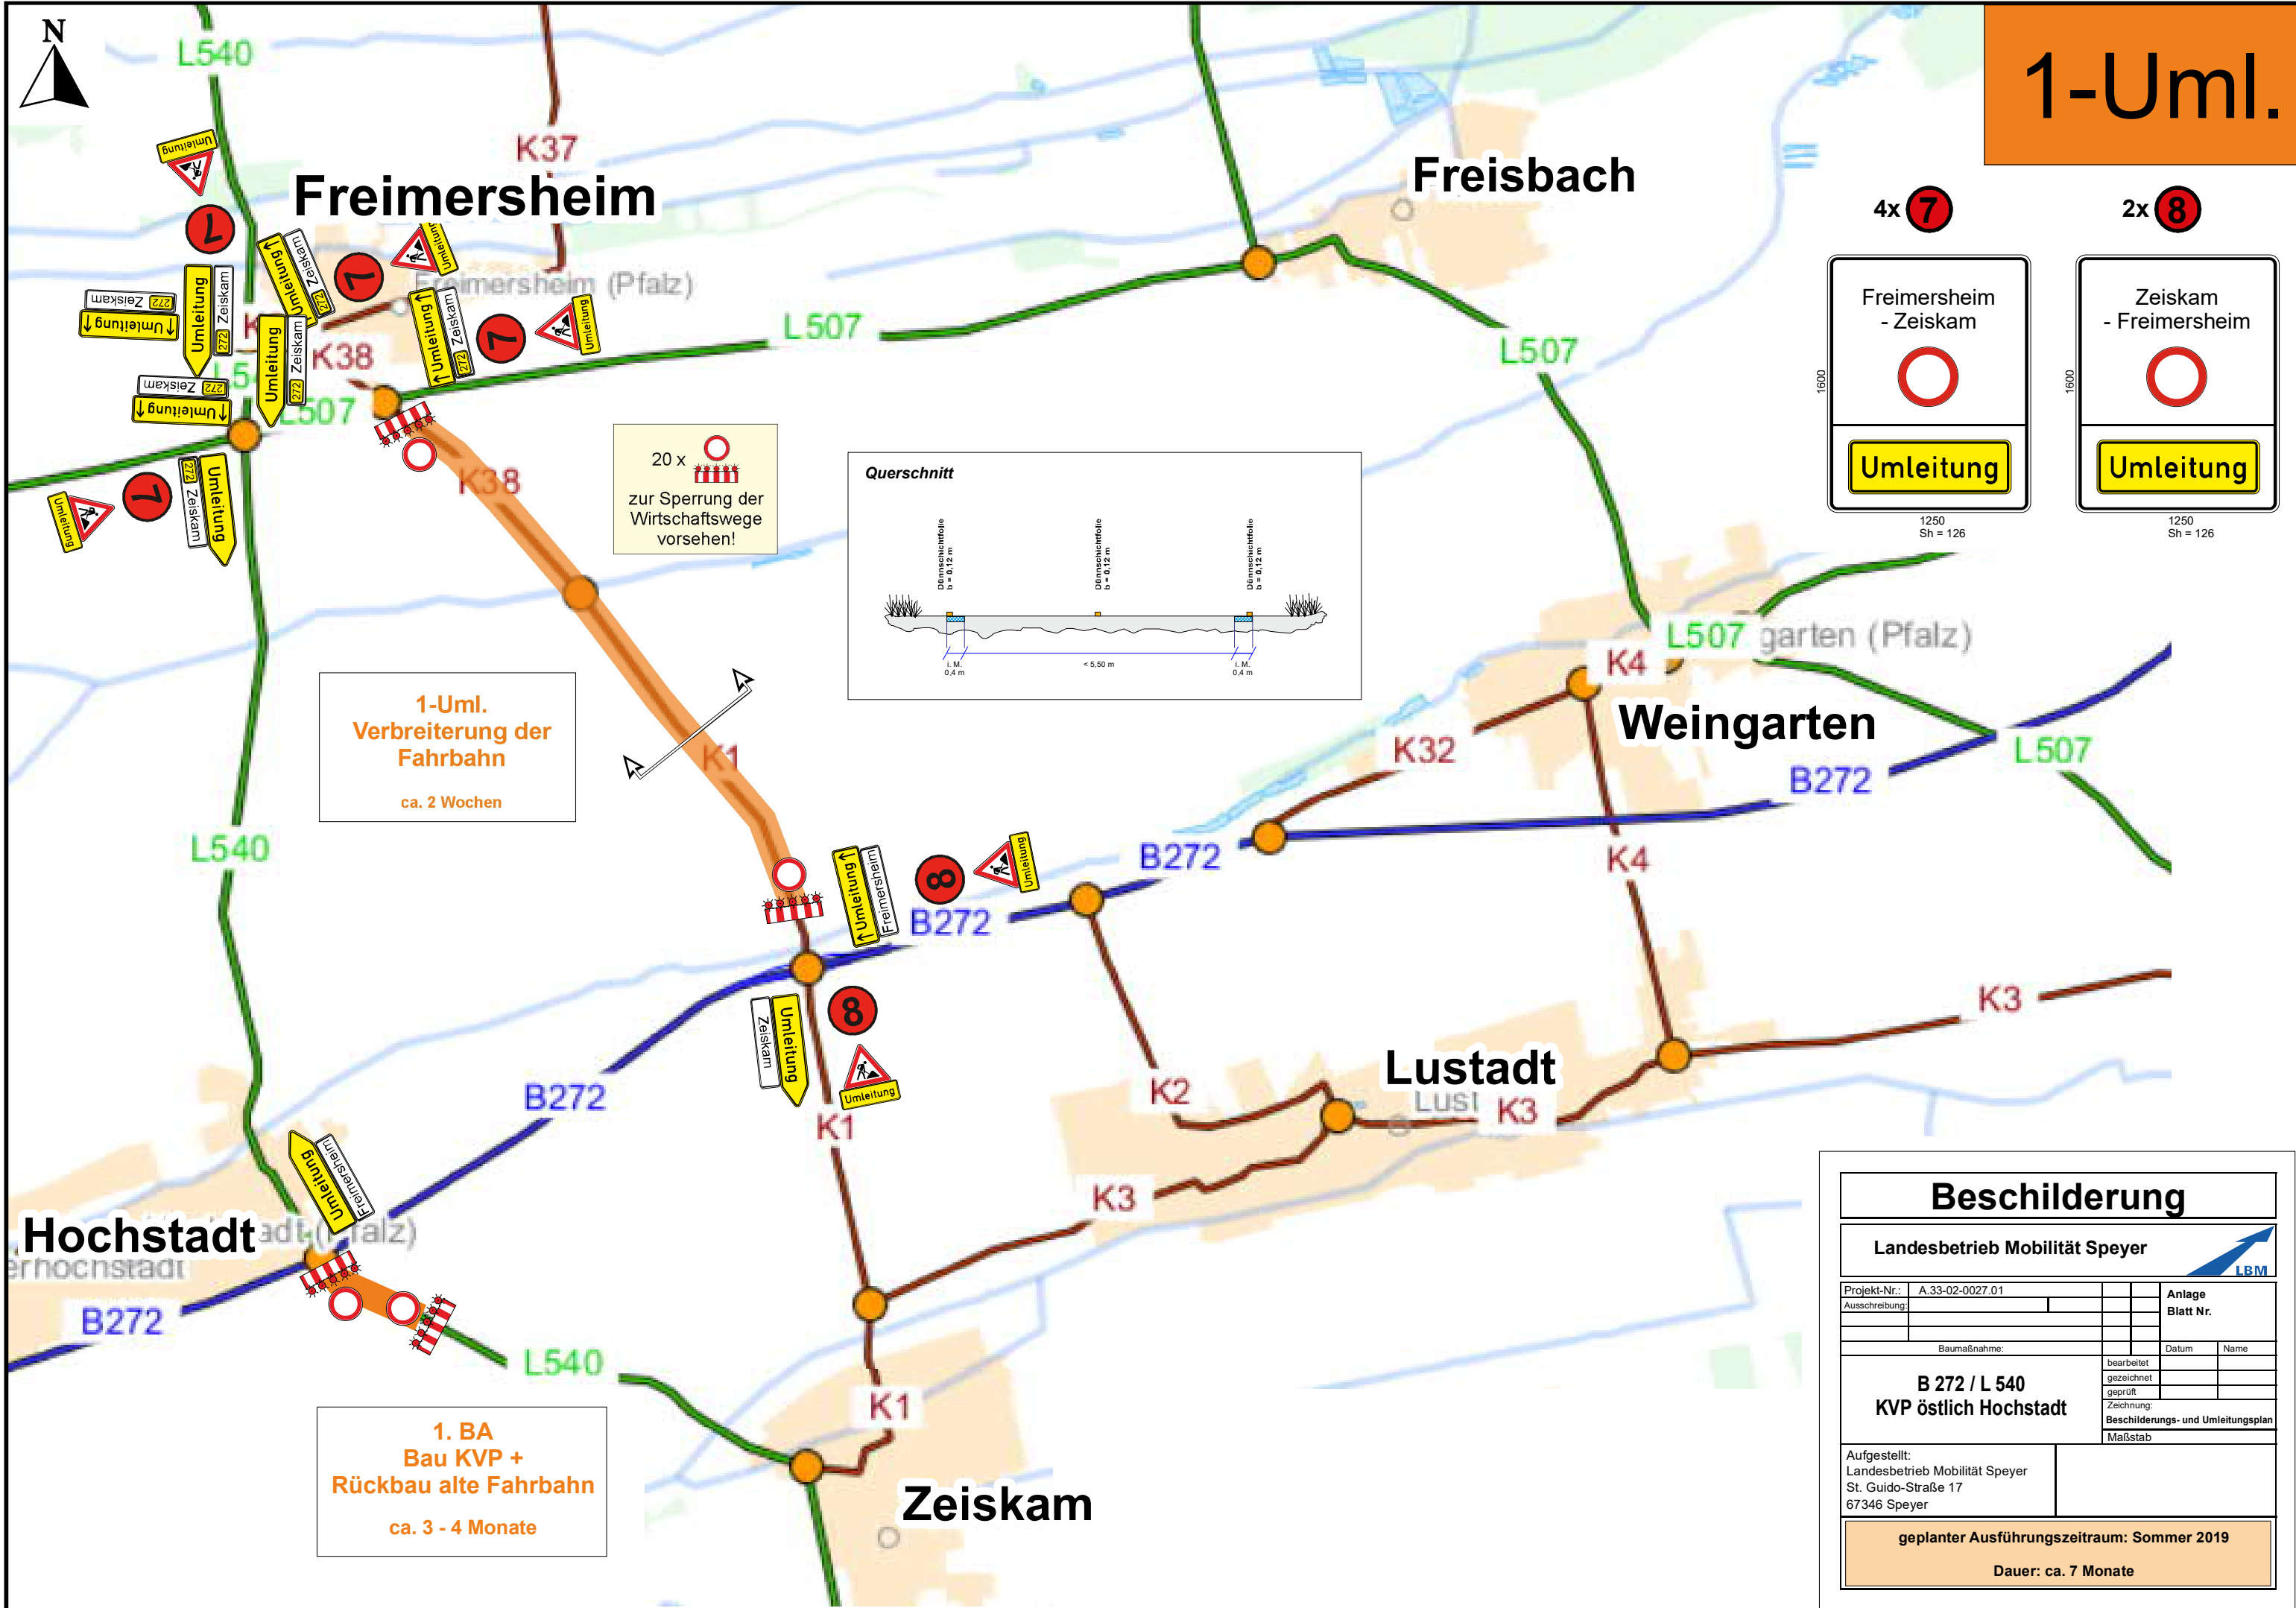

20 x zur Sperrung der Wirtschaftswegen vorsehen!

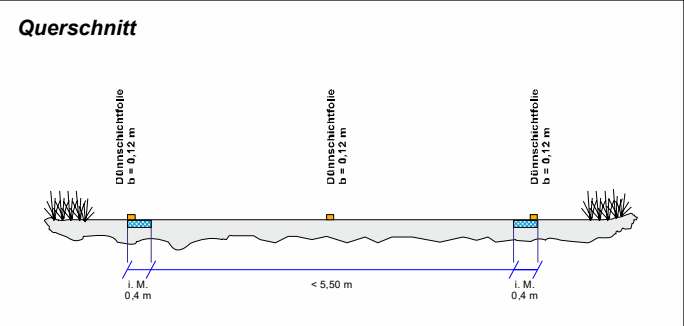

**1-Uml.**  
Verbreiterung der Fahrbahn  
ca. 2 Wochen

**1. BA**  
Bau KVP +  
Rückbau alte Fahrbahn  
ca. 3 - 4 Monate

4x

Freimersheim - Zeiskam

**Umleitung**

1250  
Sh = 126

2x

Zeiskam - Freimersheim

**Umleitung**

1250  
Sh = 126

| Beschilderung   |        |   |                  |
|---|--------|---|------------------|
| Landesbetrieb Mobilität Speyer  |        |   |                  |
| Projekt-Nr.: A.33-02-0027.01  |        |   | Anlage Blatt Nr. |
| Ausschreibung:  |        |   |                  |
| Baumaßnahme:  | Datum: | Name:   |                  |
| <b>B 272 / L 540</b>  |        | bearbeitet                                    |                  |
| <b>KVP östlich Hochstadt</b>  |        | gezeichnet                                    |                  |
|   |        | geprüft                                       |                  |
|   |        | Zeichnung: Beschilderungs- und Umleitungsplan |                  |
|   |        | Maßstab:                                      |                  |
| Aufgestellt:<br>Landesbetrieb Mobilität Speyer<br>St. Guido-Straße 17<br>67346 Speyer |        |   |                  |
| <b>geplanter Ausführungszeitraum: Sommer 2019</b>                                     |        |   |                  |
| <b>Dauer: ca. 7 Monate</b>  |        |   |                  |